




Условные обозначения
 ————— проектируемая водопроводная сеть


Схема расположения листов

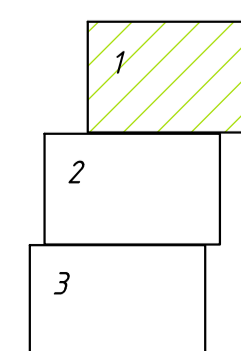

Изм./лист	№ докум.	Подп.	Дата	Схема водоснабжения и водоотведения в с. Пардиг	Лит.	Масса	Масштаб
Разраб.	контракт № В		30.03.14		Лист 1	Листов 3	
Пров.							
Т.контр.							
И.контр.							
Утв.							


Изм. № лист / Подп. и дата / Взам. инв. № / Инв. № докум. / Подп. и дата / Справ. № / Перв. примен.

Инф. № подл. Подп. и дата. Взам. инв. № Инв. № подл. Подп. и дата. Справ. № Перв. примен.

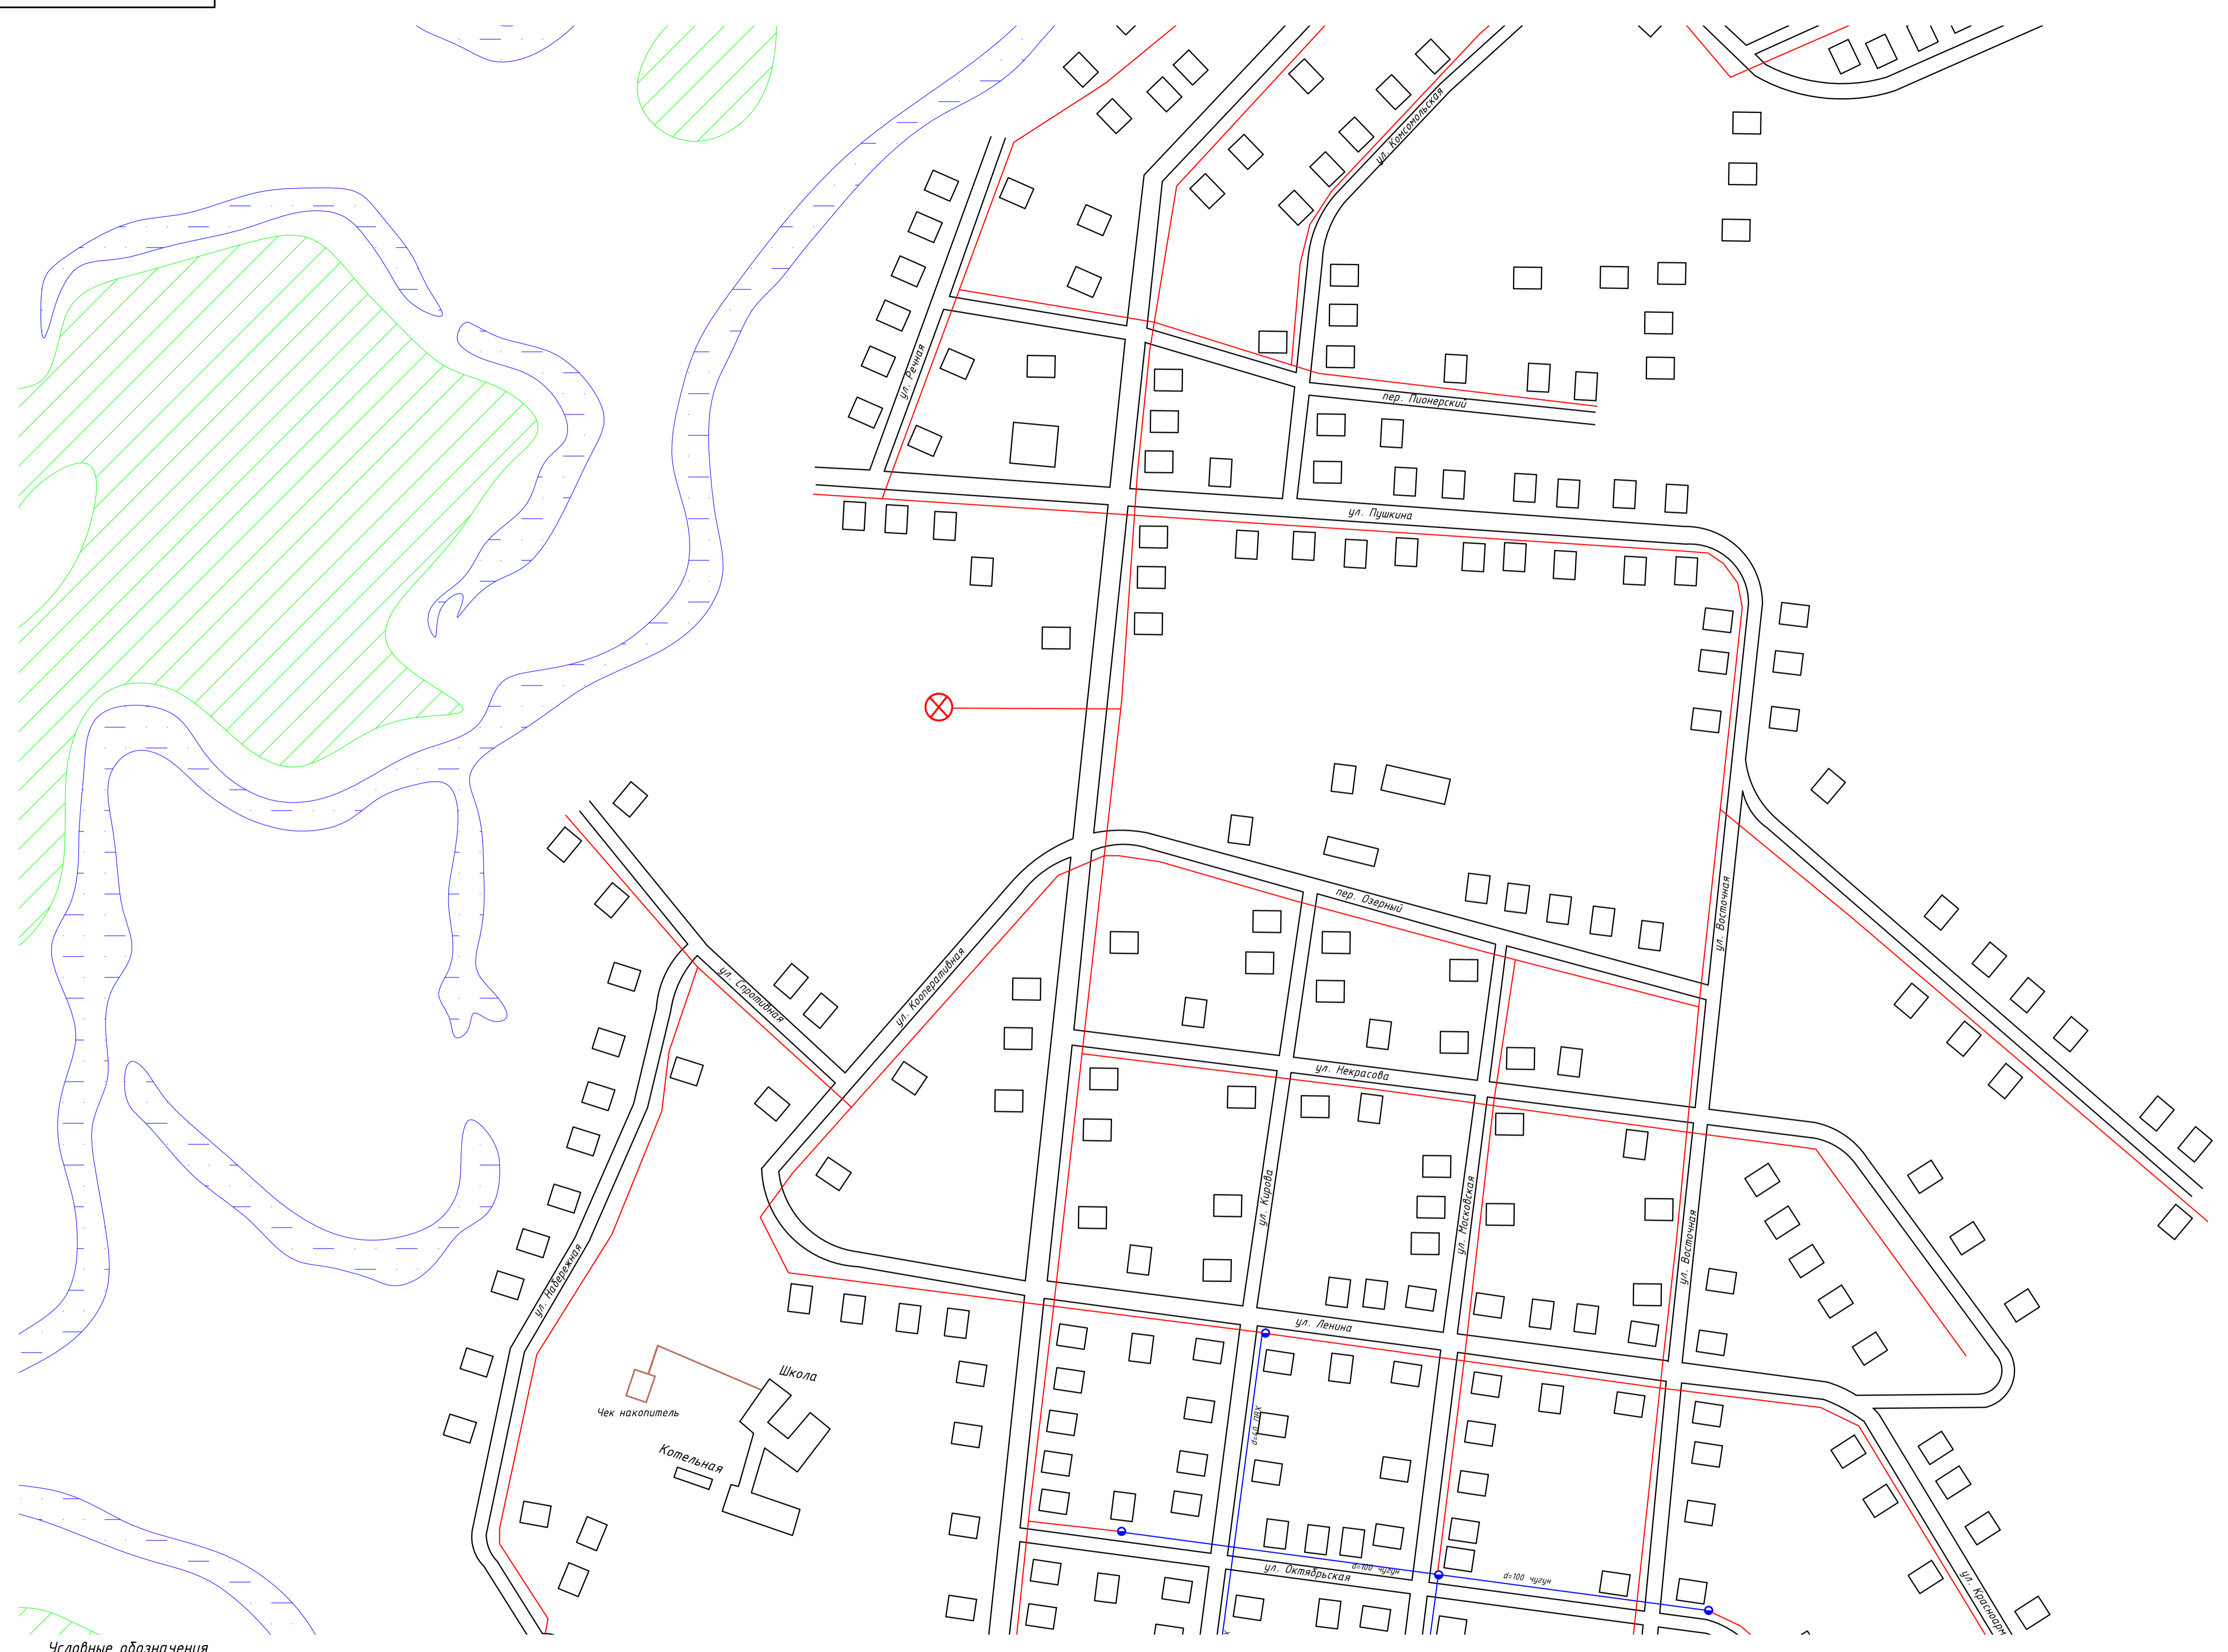


- Условные обозначения**
- существующая скважина
 - существующая водопроводная сеть
 - проектируемая водопроводная сеть
 - проектируемая водонапорная башня
 - проектируемая сеть водоотведения

Схема расположения листов

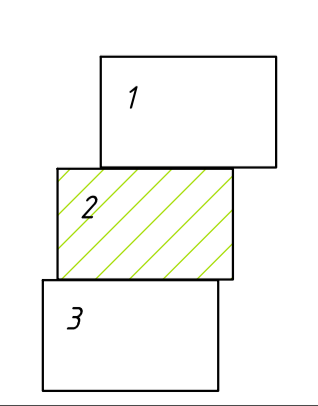


Изм./Лист	№ докум.	Подп.	Дата	Схема водоснабжения и водоотведения в с. Пардиг	Лит.	Масса	Масштаб
Разраб.	Контракт № В		30.03.14		Лист 2	Листов 3	
Пров.							
Т.контр.							
Н.контр.							
Утв.							

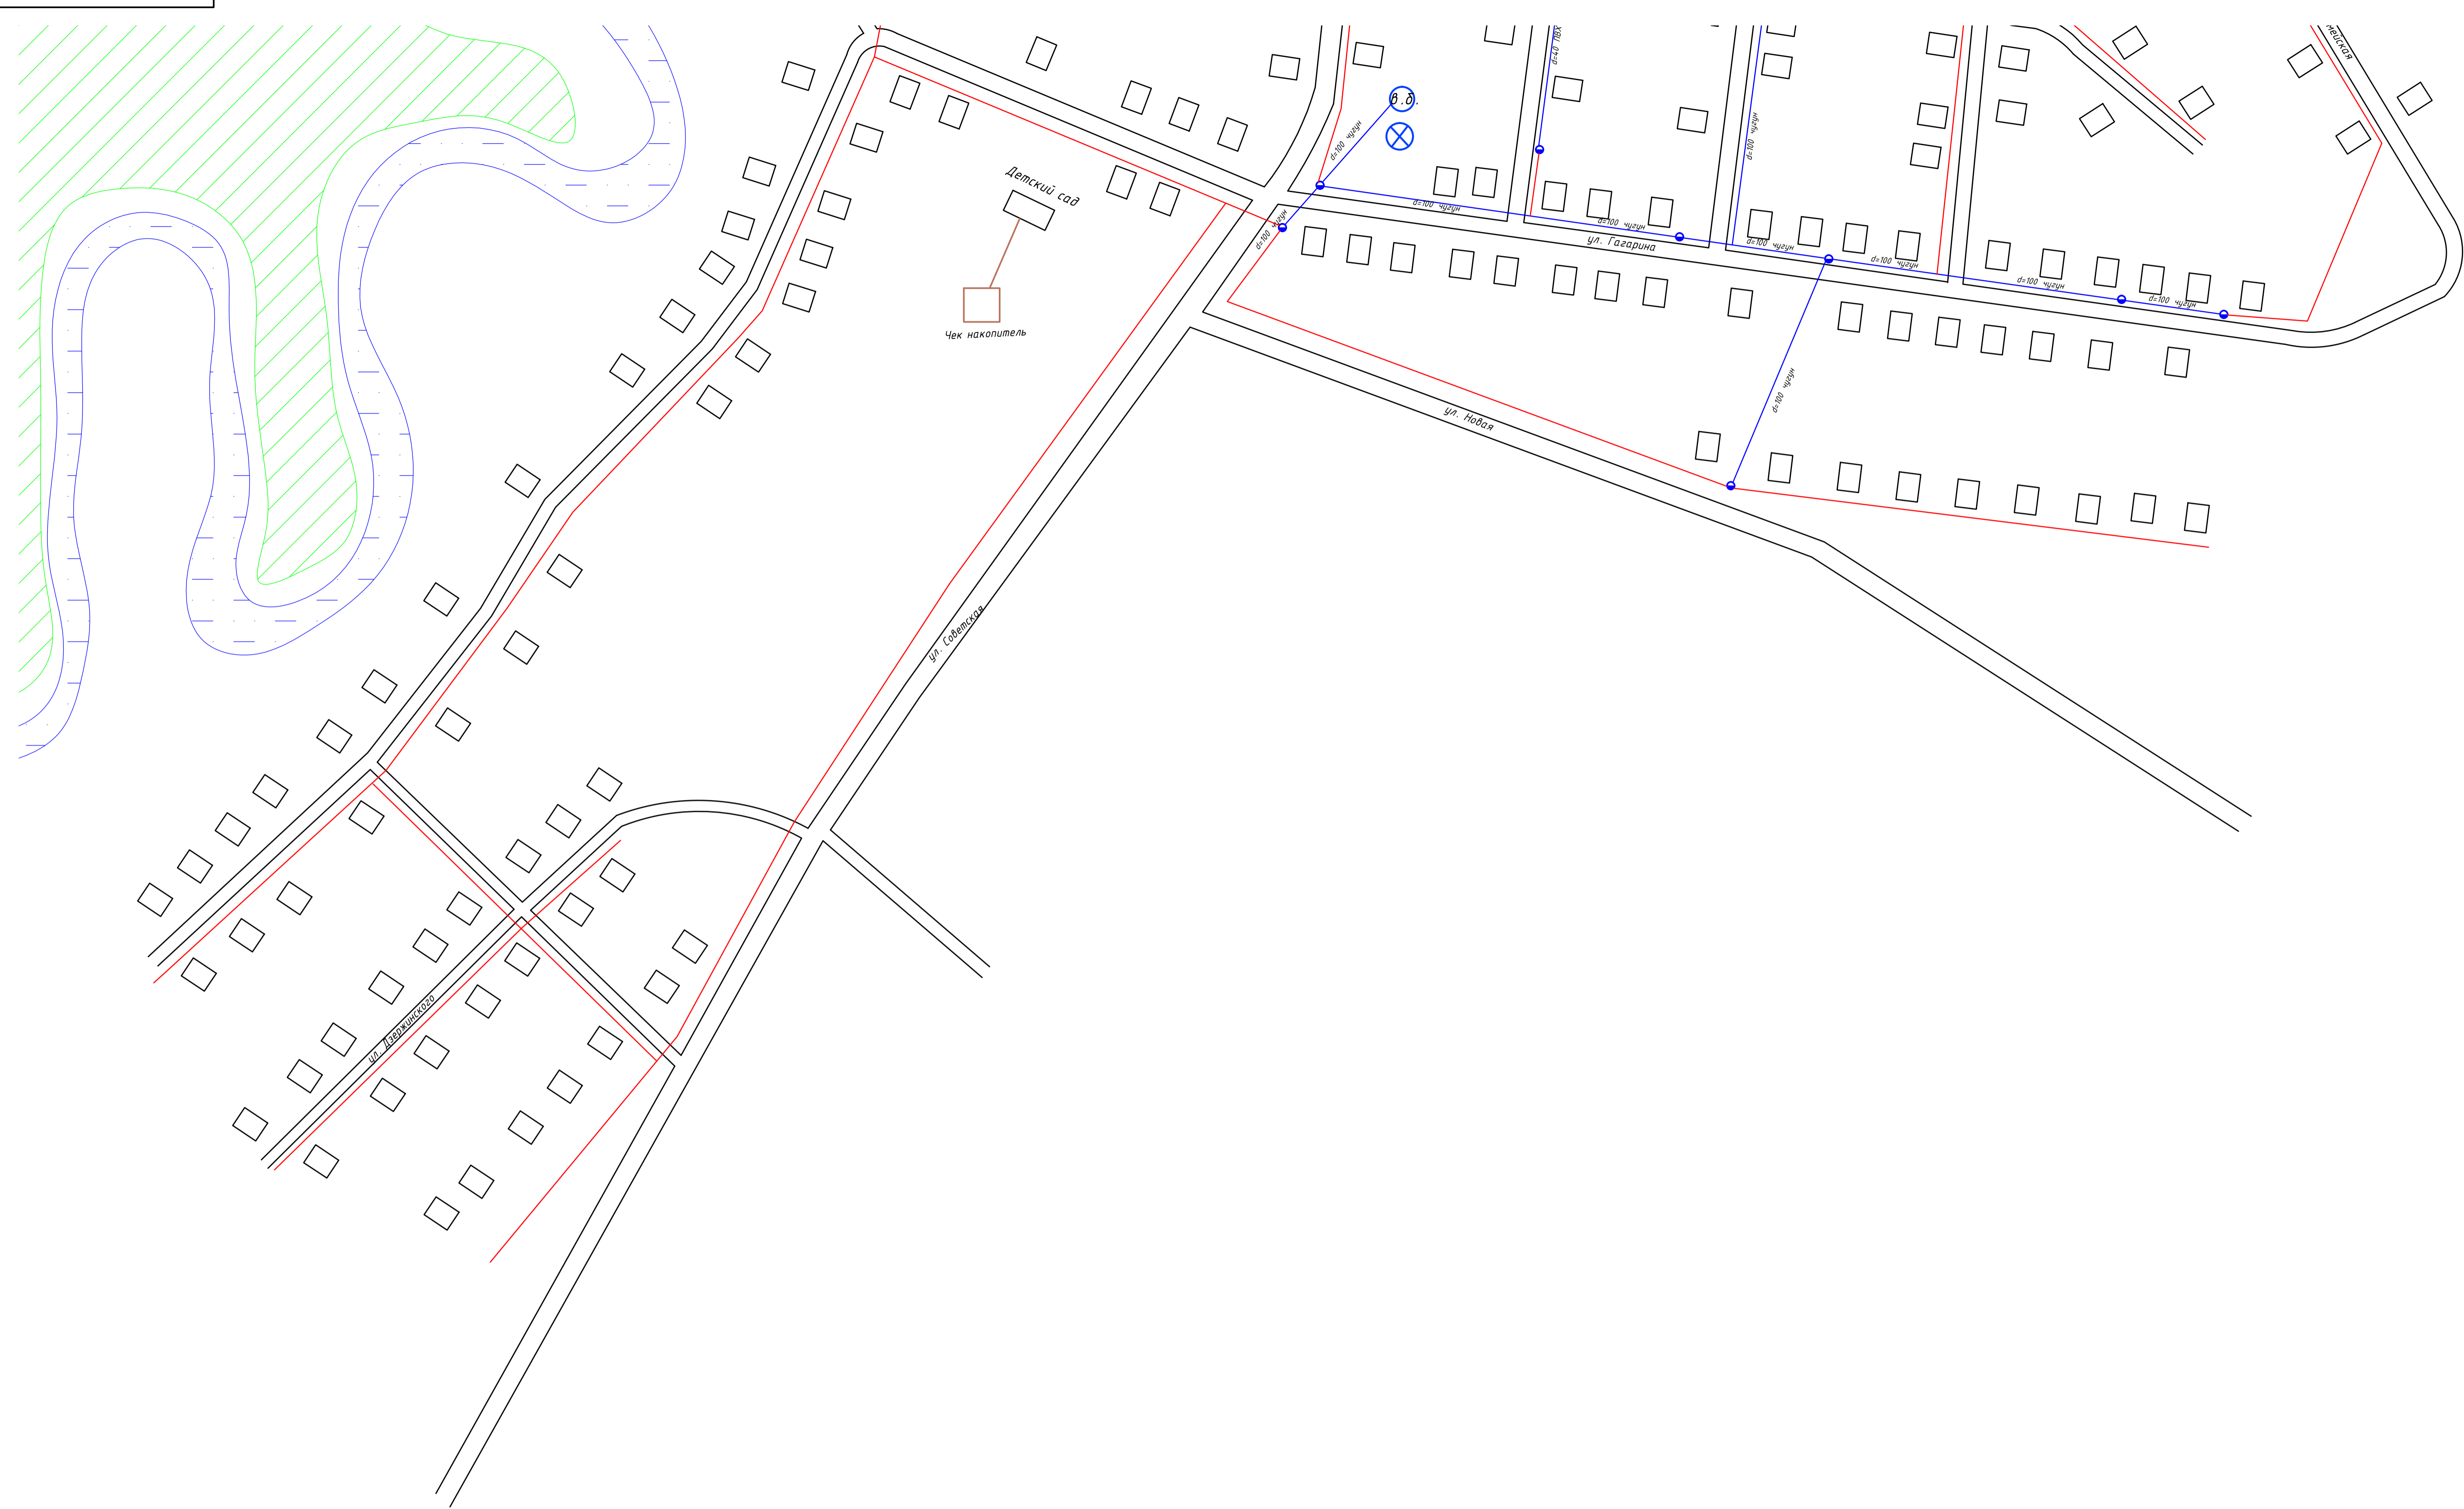

- Условные обозначения**
- водонапорная башня
 - существующая водопроводная сеть
 - проектируемая водопроводная сеть
 - проектируемая сеть водоотведения
 - существующая скважина

Схема расположения листов

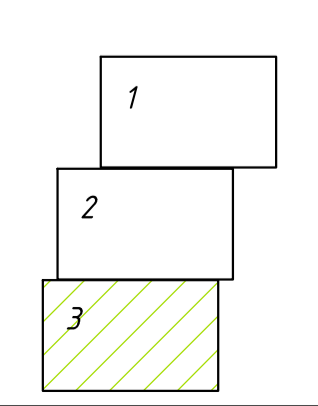

Изм./лист	№ докум.	Подп.	Дата	Схема водоснабжения и водоотведения в с. Пардиг	Лит.	Масса	Масштаб
Разраб.	контракт № в.		30.03.14				
Пров.					Лист 3	Листов 3	
Т.контр.							
И.контр.							
Утв.							

Инв. № разраб. / Подп. и дата / Взам. инв. № / Инв. № задан. / Подп. и дата / Справ. № / Перв. примен.

Перв. примен.

Справ. №


Подп. и дата

Инв. № дубл.





Взам. инв. №

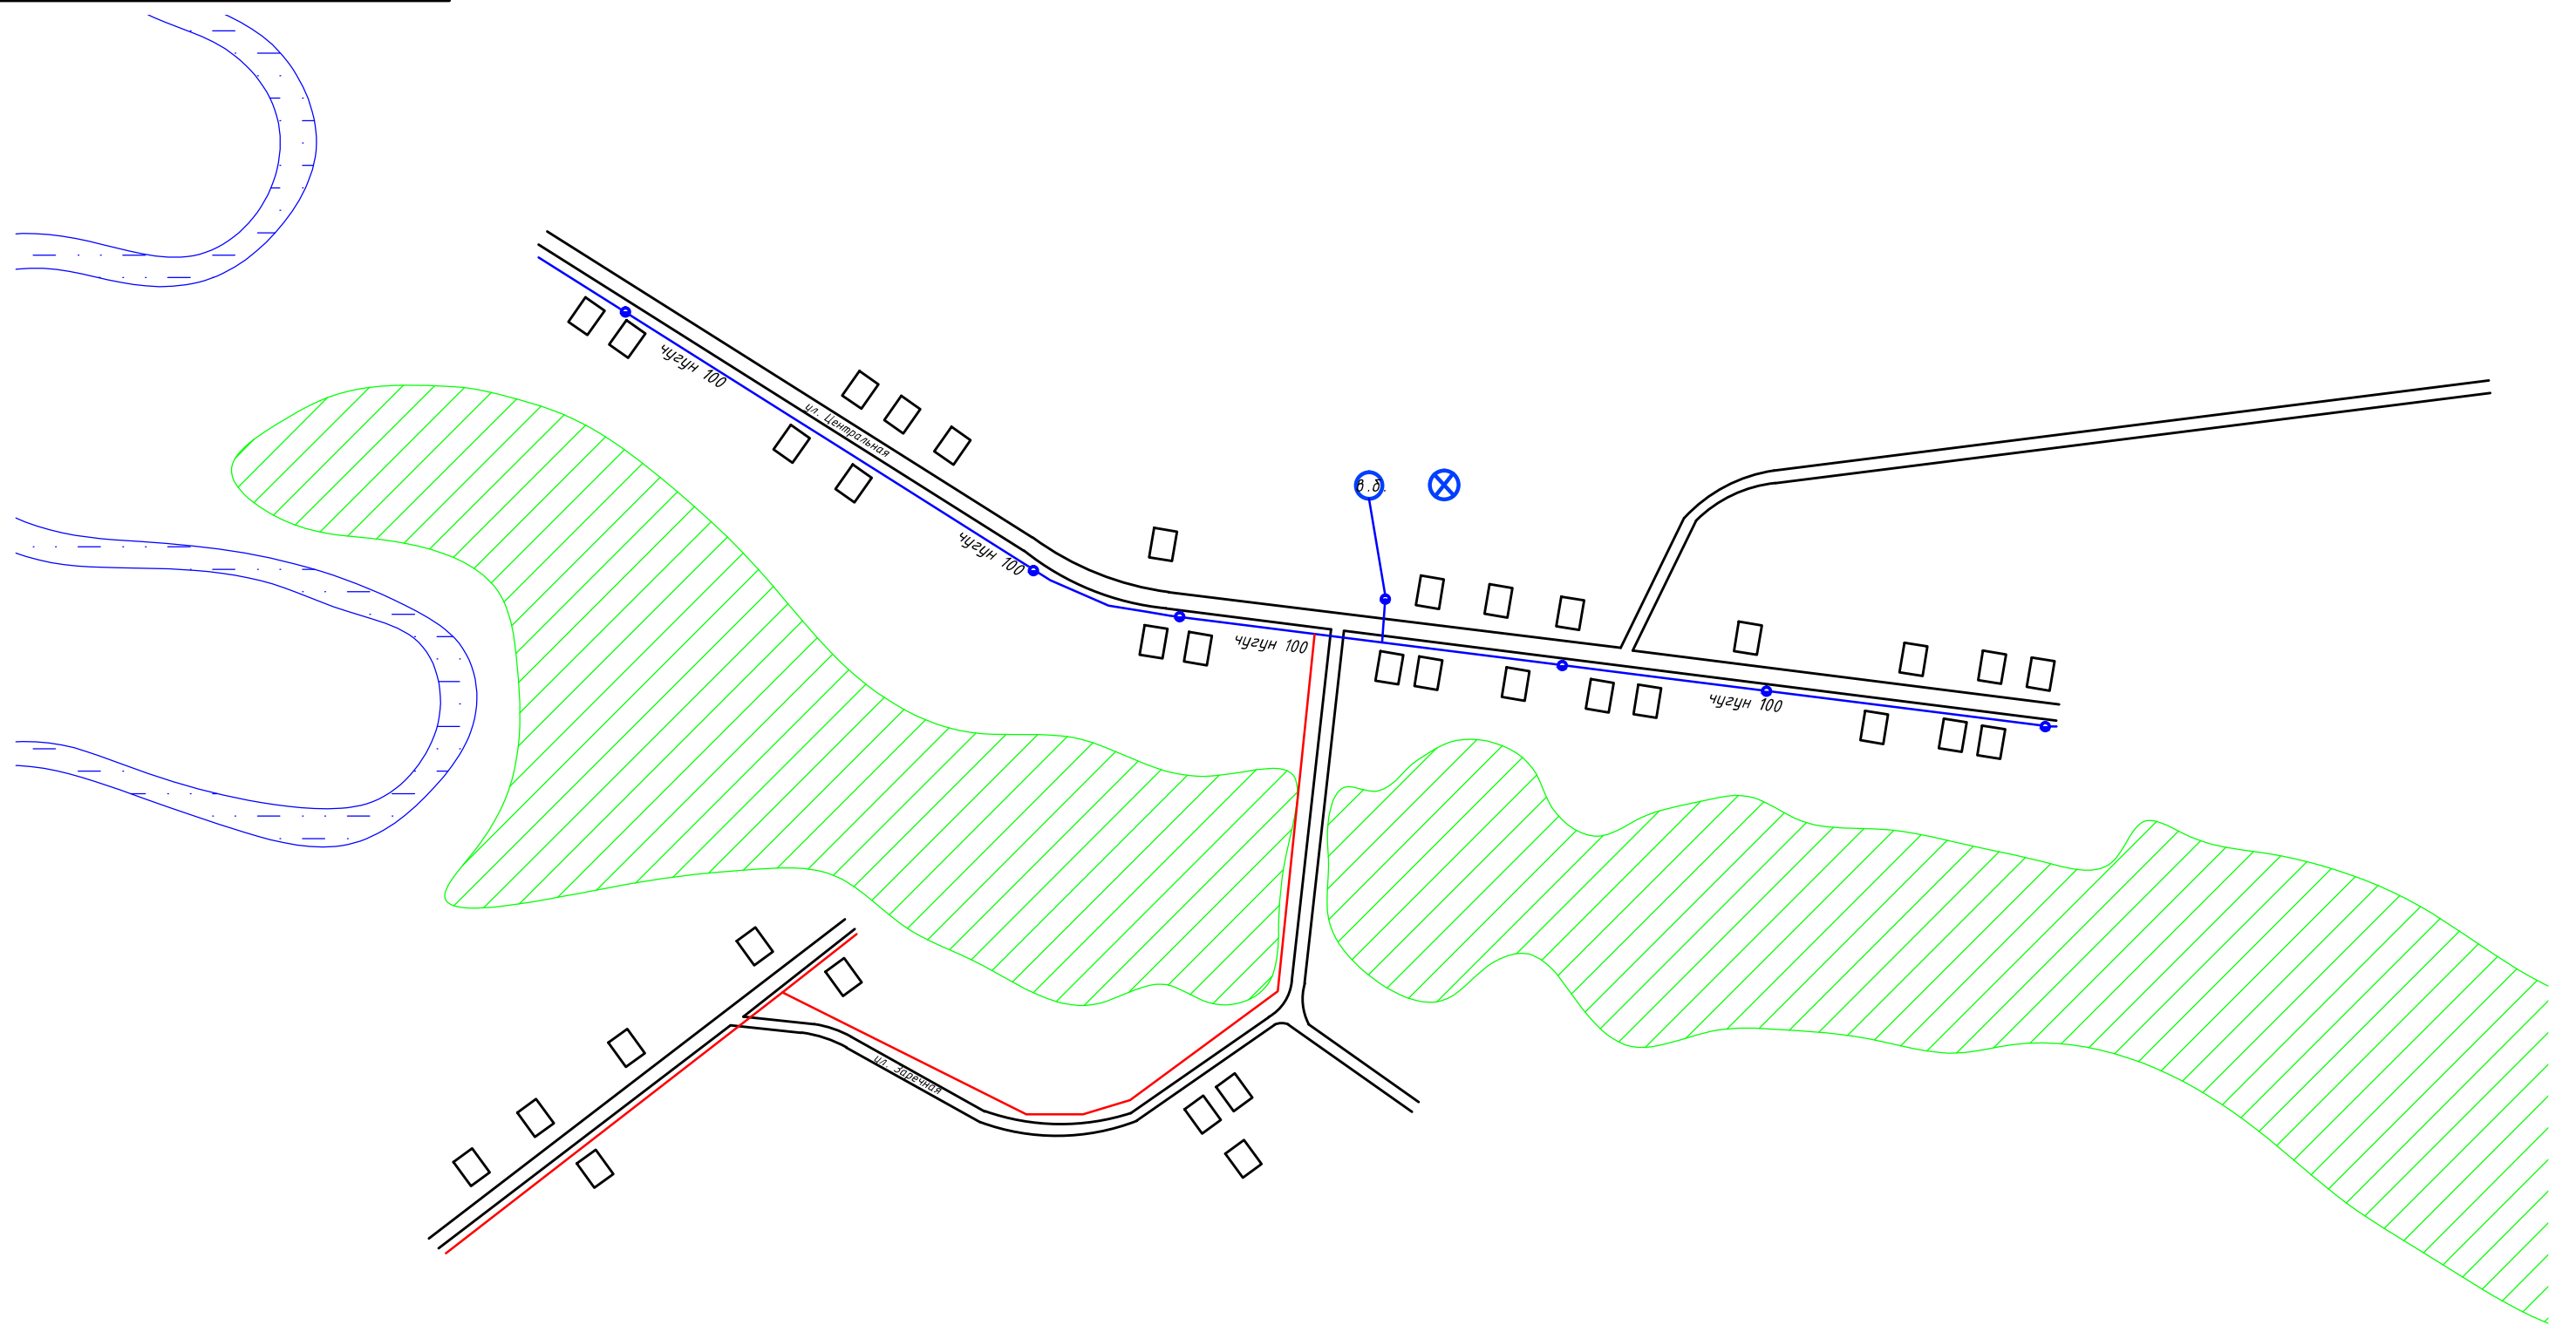Подп. и дата

Инв. № подл.




Условные обозначения




-  существующая скважина
-  существующая водопроводная сеть
-  проектируемая водопроводная сеть
-  водонапорная башня

Изм.	Лист	№ докум.	Подп.	Дата	Схема водоснабжения и водоотведения в п. Кедровка			Лит.	Масса	Масштаб
Разраб.	Кондратюк М.В.			30.03.14						
Пров.										
Т.контр.										
Н.контр.										
Утв.										
							Лист	1	Листов	1

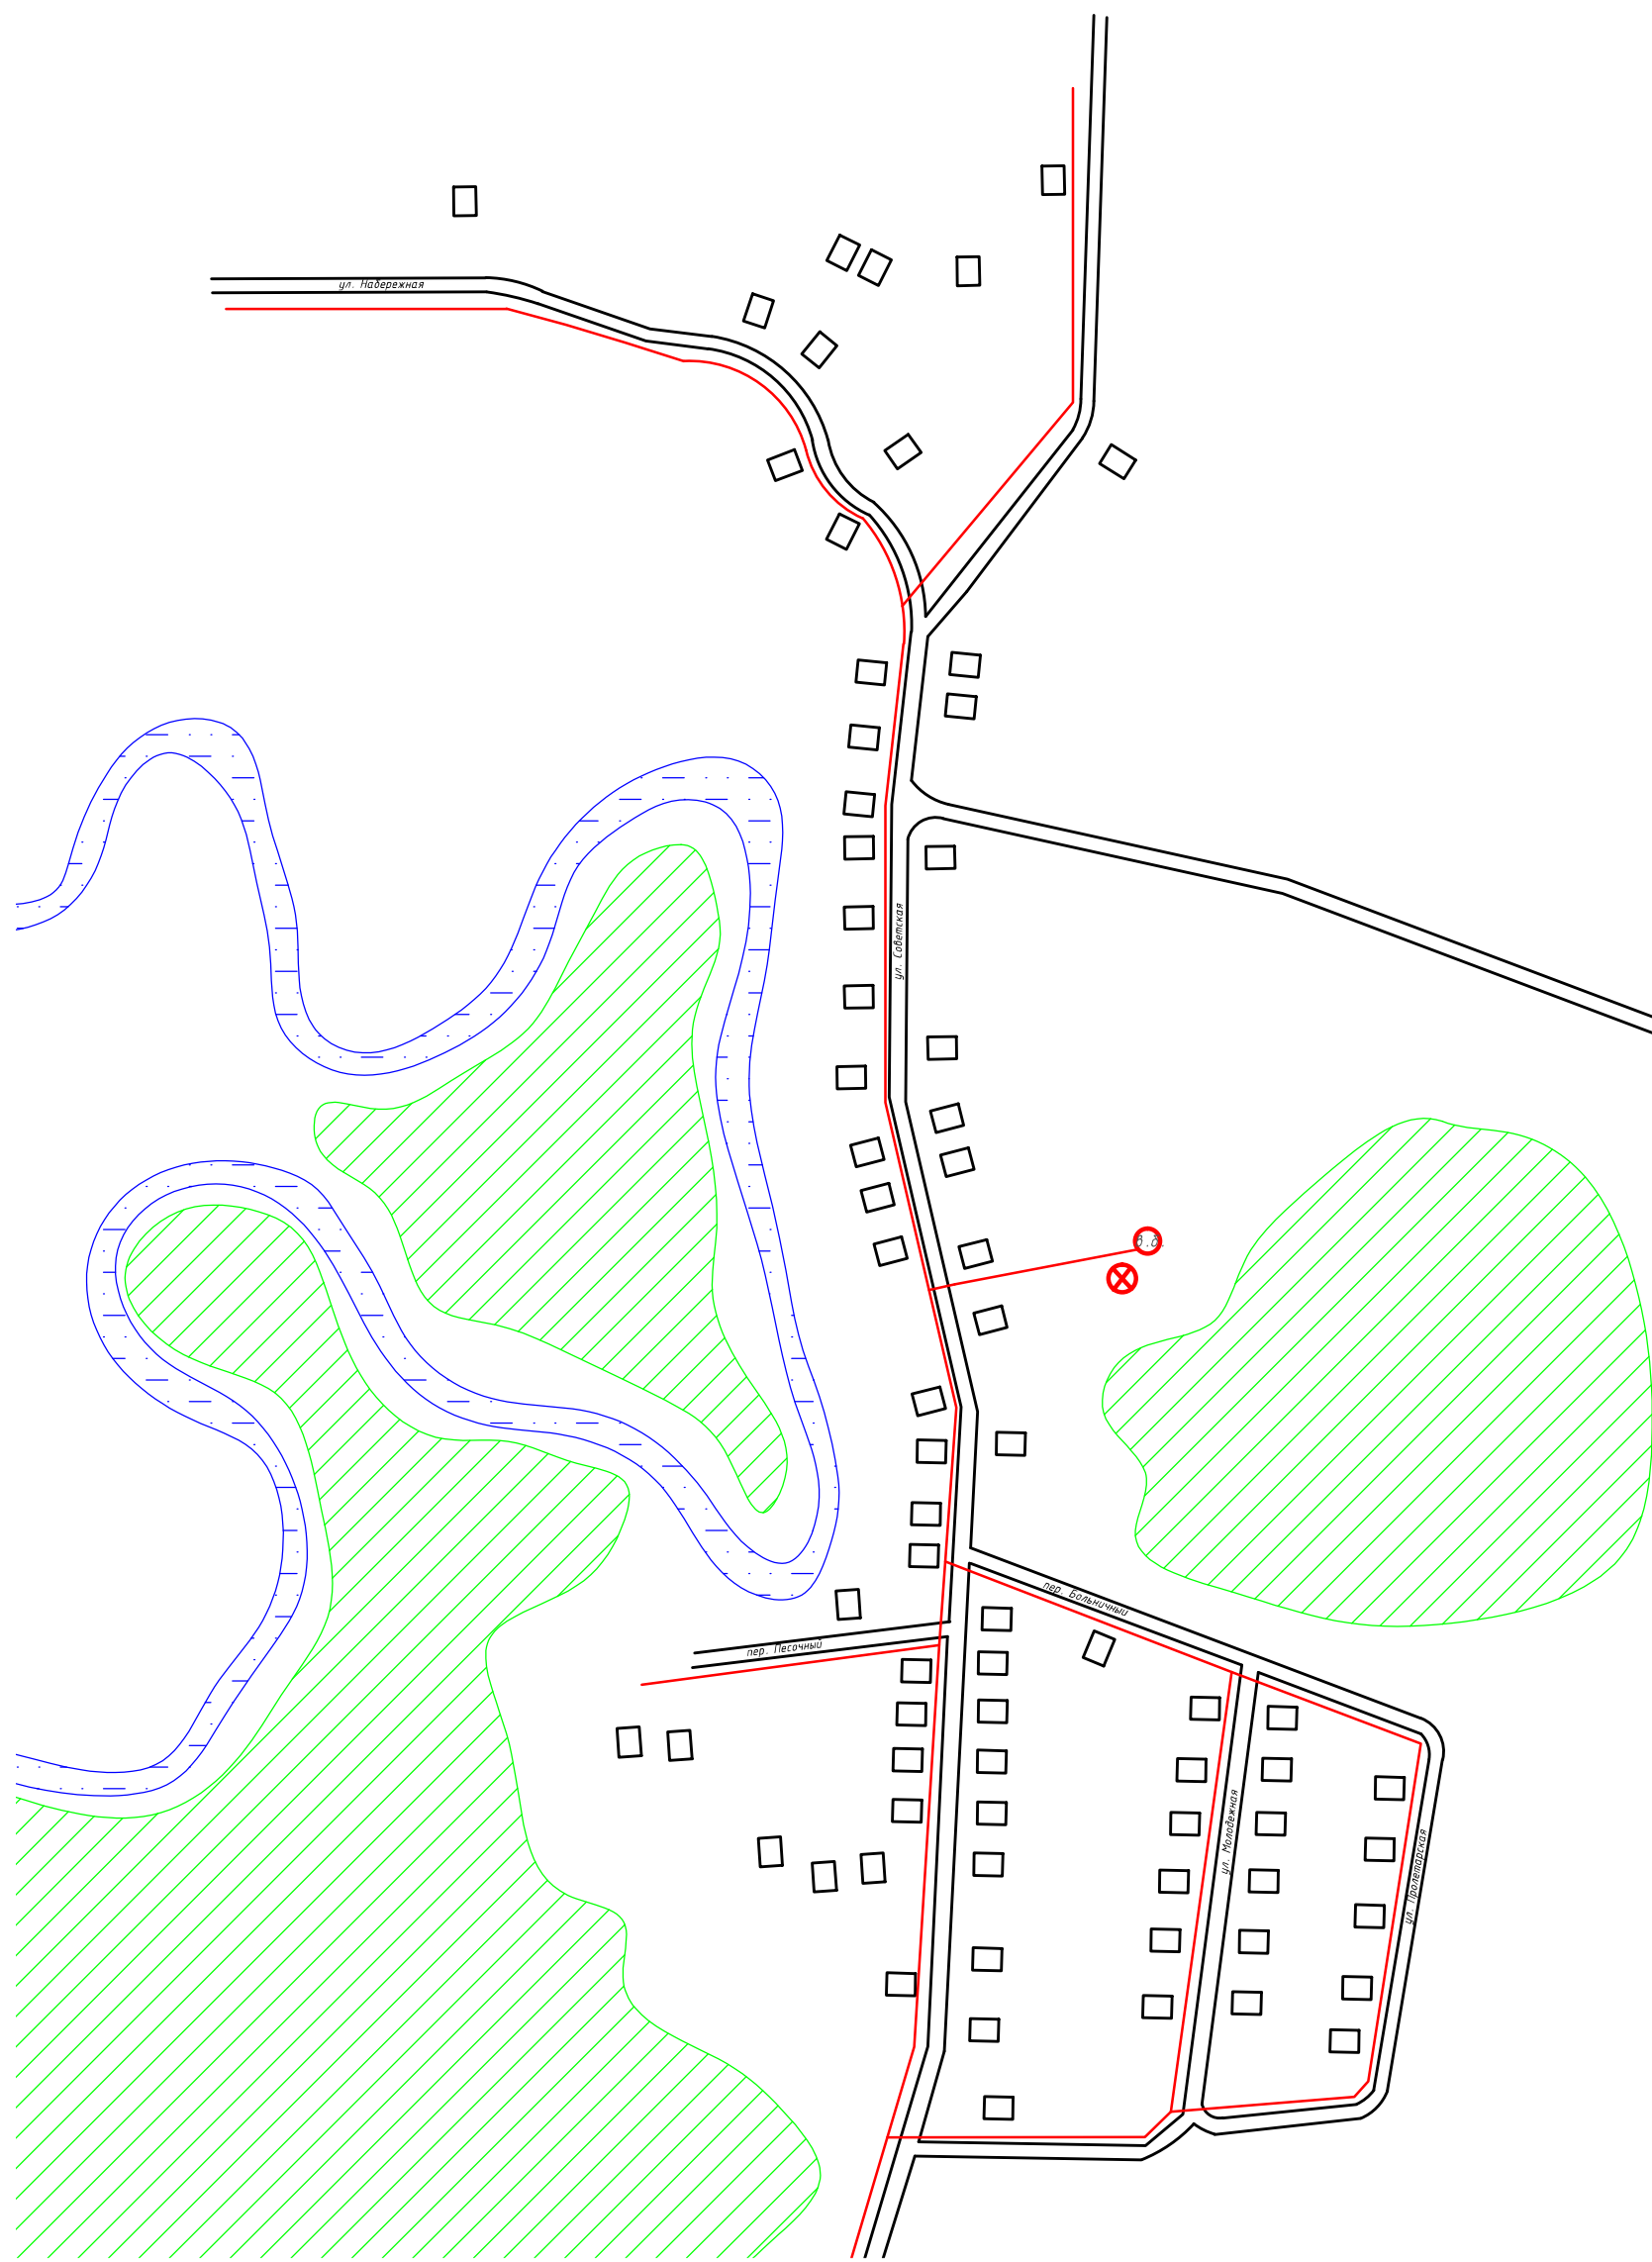Инв. № подл.	Подп. и дата	Взам. инв. №	Инв. № дубл.	Подп. и дата




Условные обозначения

-  проектируемая скважина
-  проектируемая водопроводная сеть
-  проектируемая водонапорная башня






Изм.	Лист	№ докум.	Подп.	Дата
Разраб.		Кондратьев М.В.		30.03.14
Пров.				
Т.контр.				
Утв.				
Н.контр.				

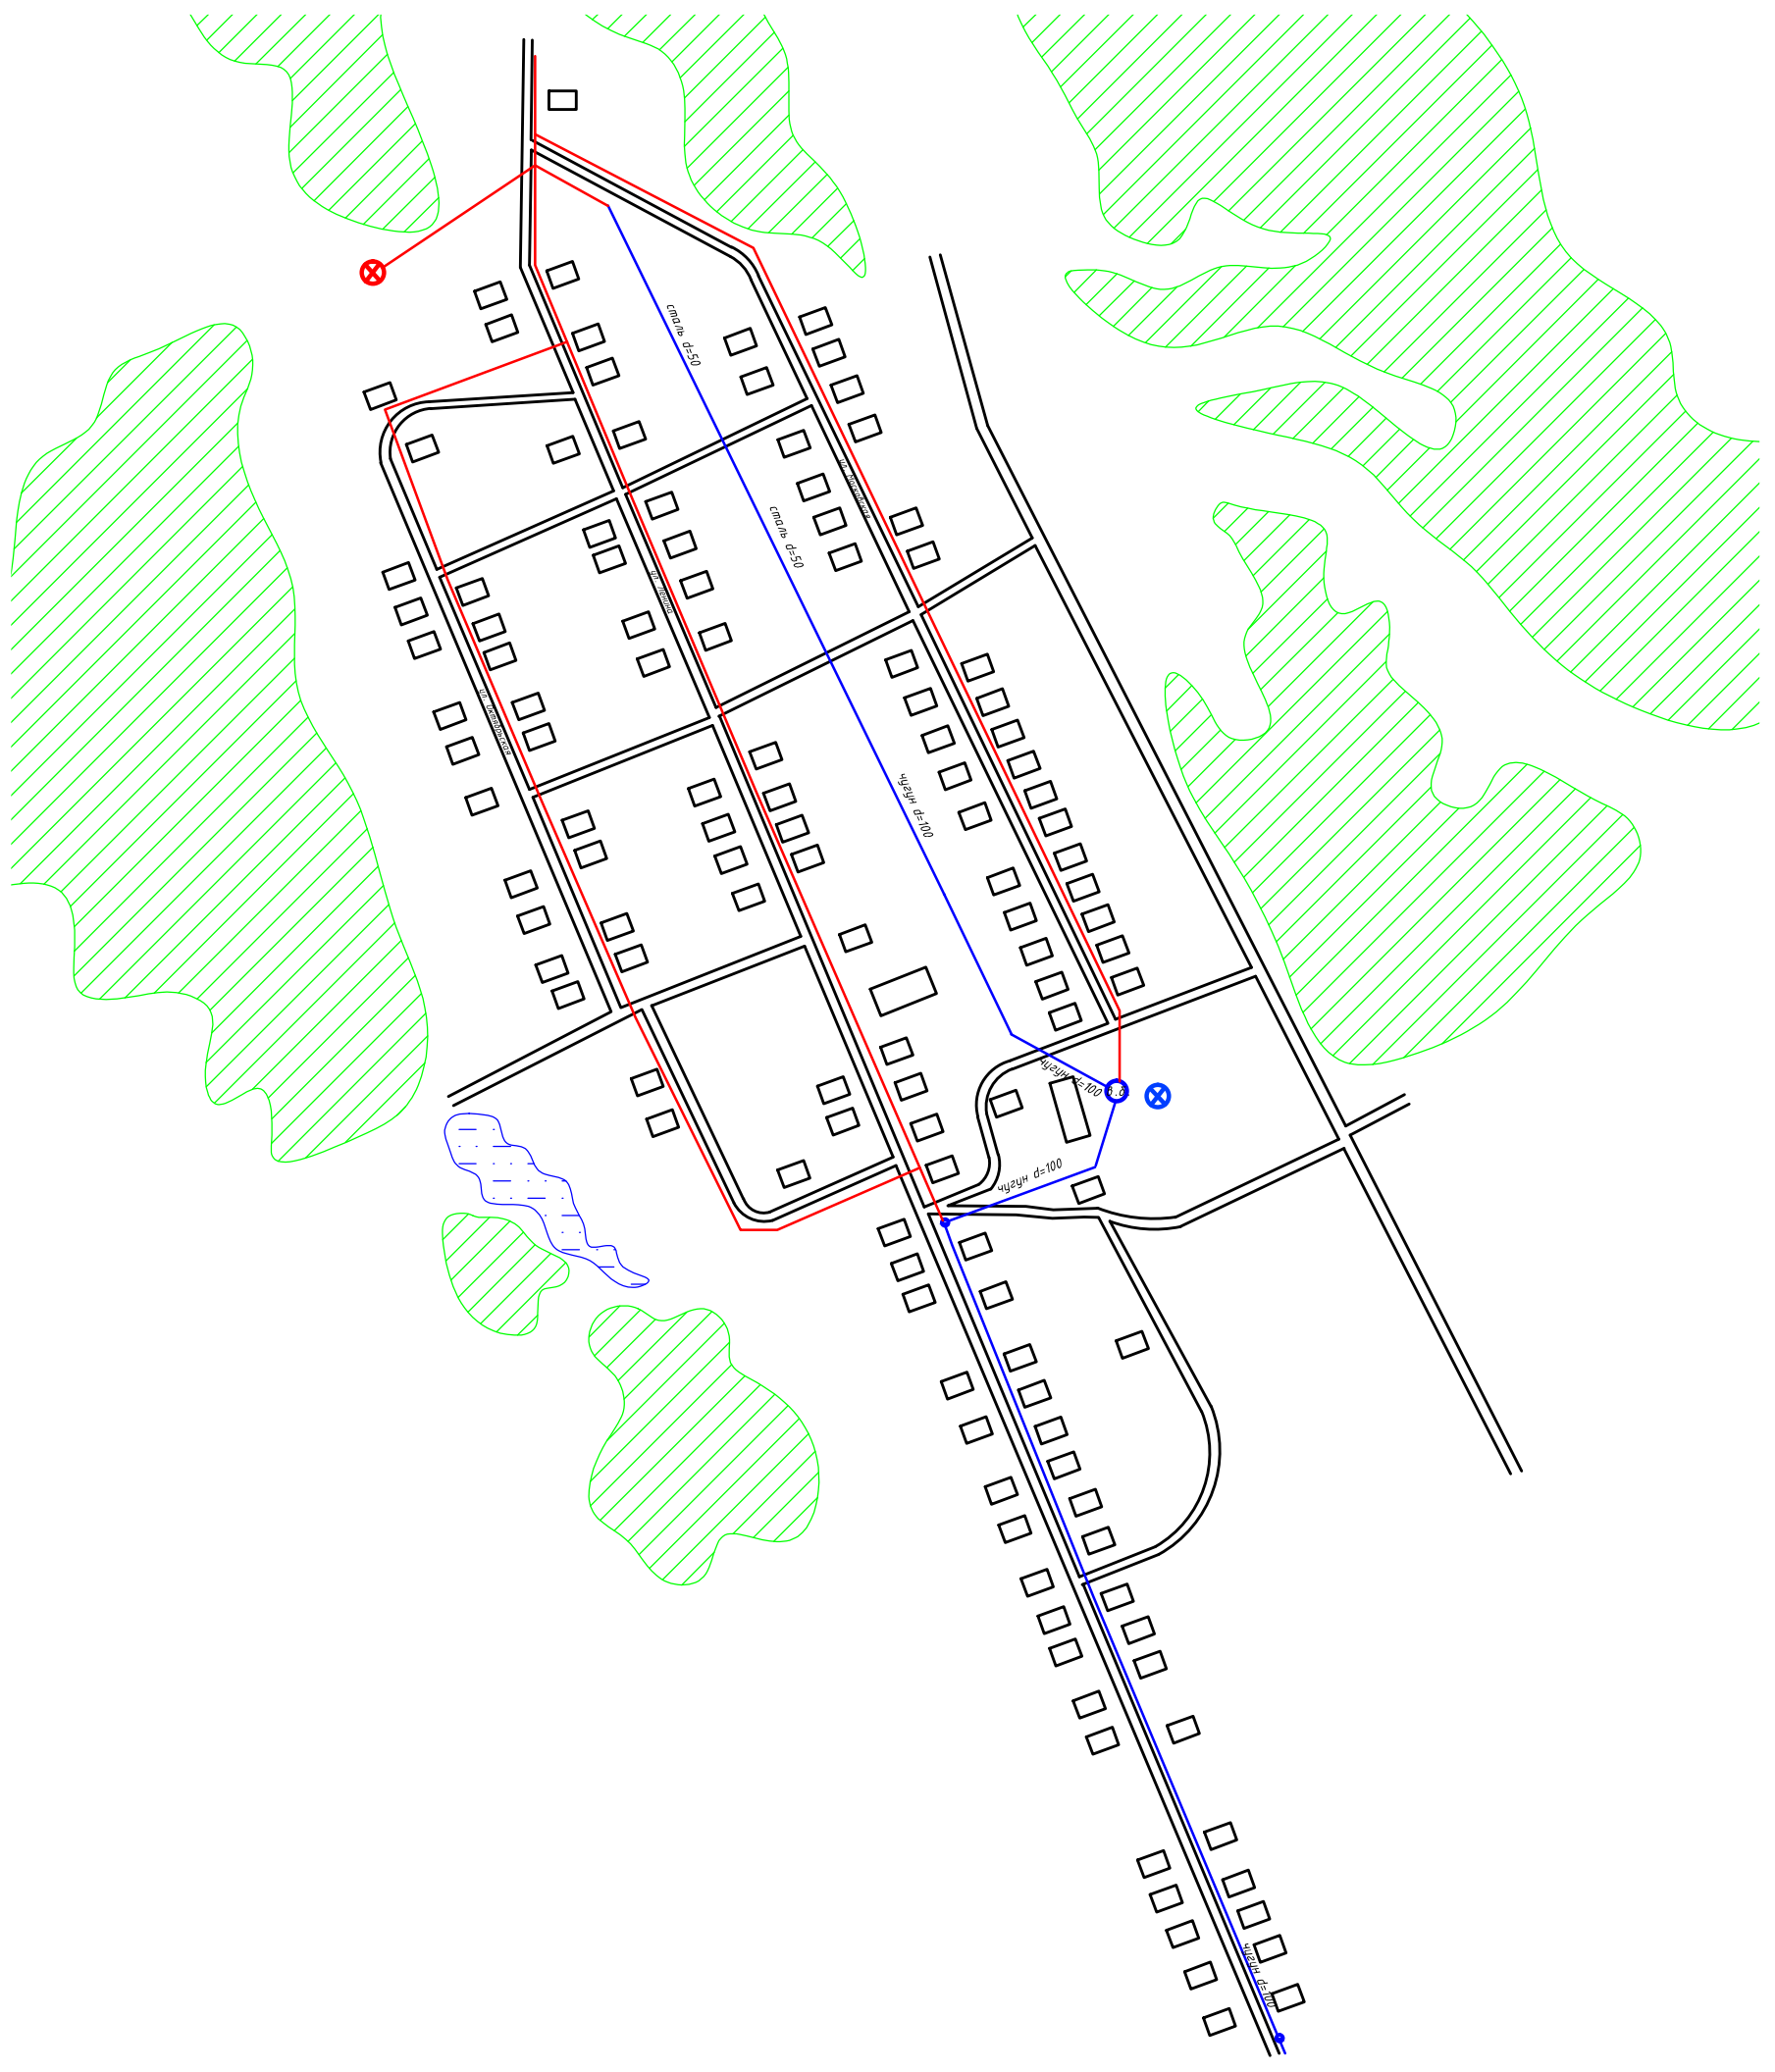Схема водоснабжения и водоотведения в с. Кенга			Лит.	Масса	Масштаб
			Лист 1	Листов 1	

Инв. № подл.	Подп. и дата	Взам. инв. №	Инв. № дубл.	Подп. и дата



Условные обозначения


-  существующая скважина
-  существующая водопроводная сеть
-  проектируемая водопроводная сеть
-  водонапорная башня
-  проектируемая скважина

Изм./Лист	№ докум.	Подп.	Дата
Разраб.	Кондратьев М.В.		30.03.14
Пров.			
Т.контр.			
Утв.			
Н.контр.			

Схема водоснабжения и водоотведения в с. Новая Бурка

Лит.	Масса	Масштаб
Лист 1	Листов 1	

Инв. № подл.	Подп. и дата	Взам. инв. №	Инв. № дубл.	Подп. и дата	Справ. №	Перв. примен.

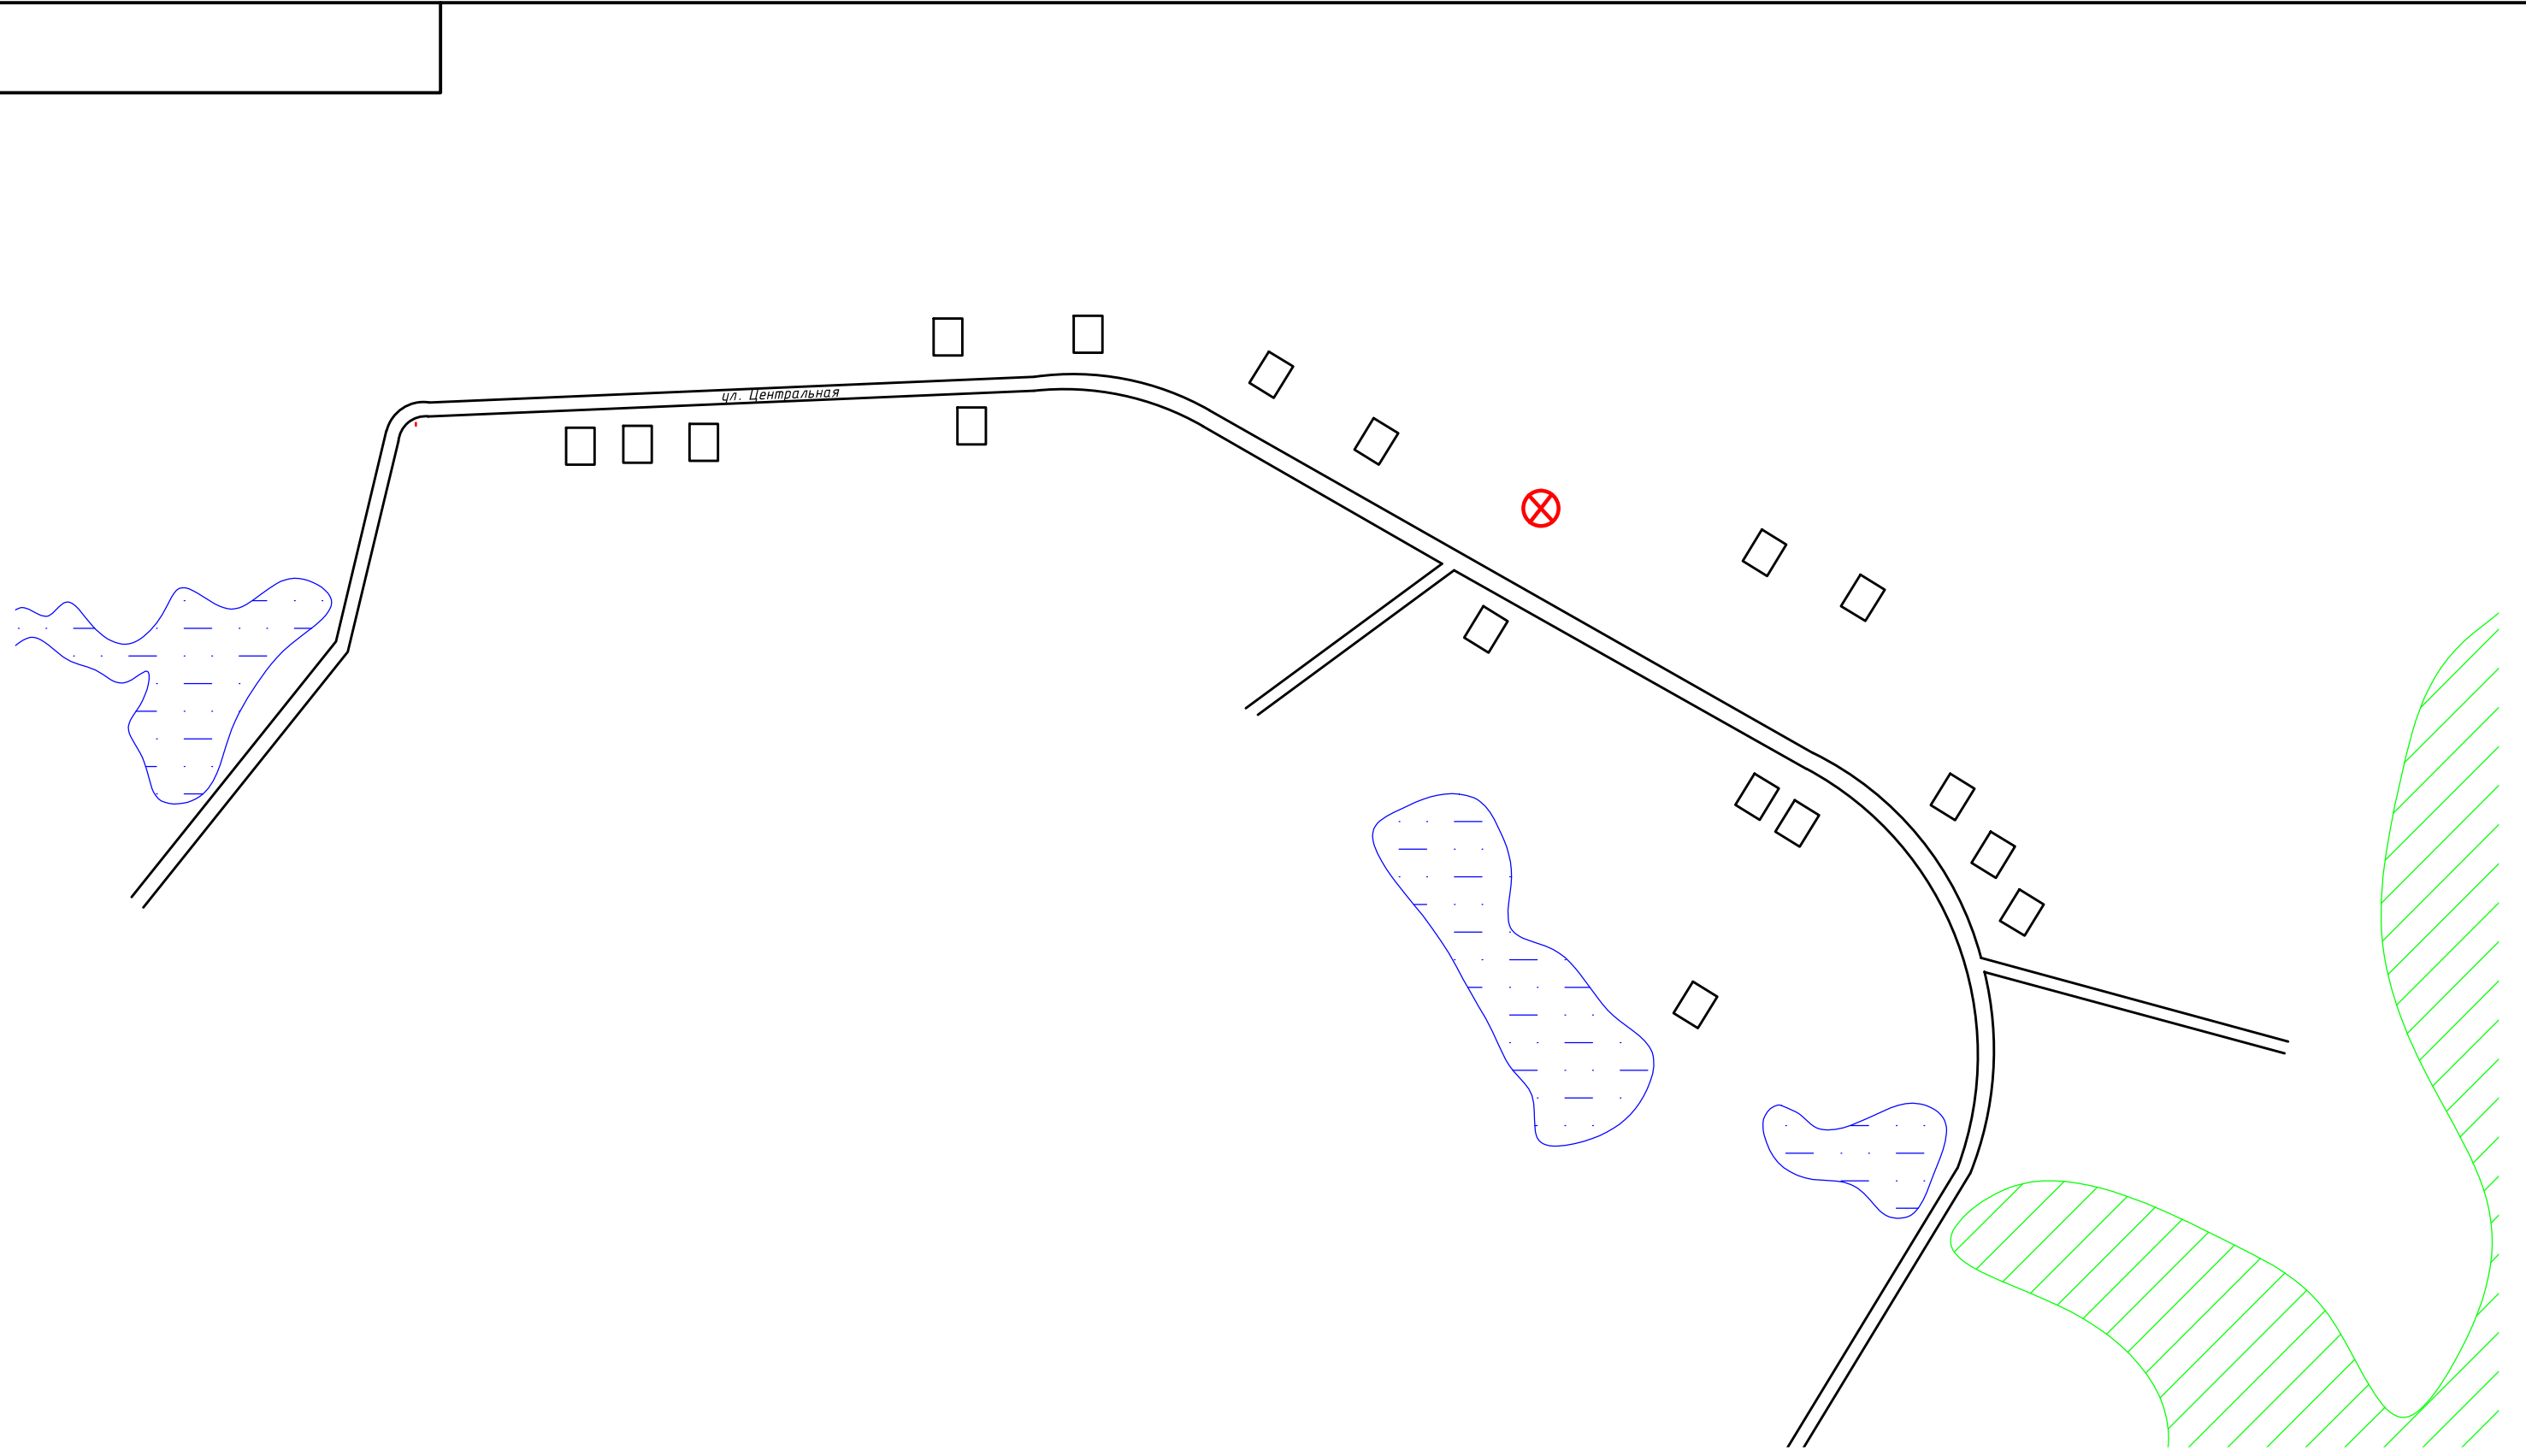

Условные обозначения



проектируемая скважина

Изм.	Лист	№ докум.	Подп.	Дата
Разраб.	Кондратьев М.В.			30.03.14
Пров.				
Т.контр.				
Н.контр.				
Утв.				

Схема водоснабжения и водоотведения в п. Средняя Моховка

Лит.	Масса	Масштаб
Лист 1	Листов 1	